

Перв. примен.

Справ. №

Подп. и дата


Инв. № дубл.

Взам. инв. №

Подп. и дата

Инв. № подл.

Вариант исполнения с основанием

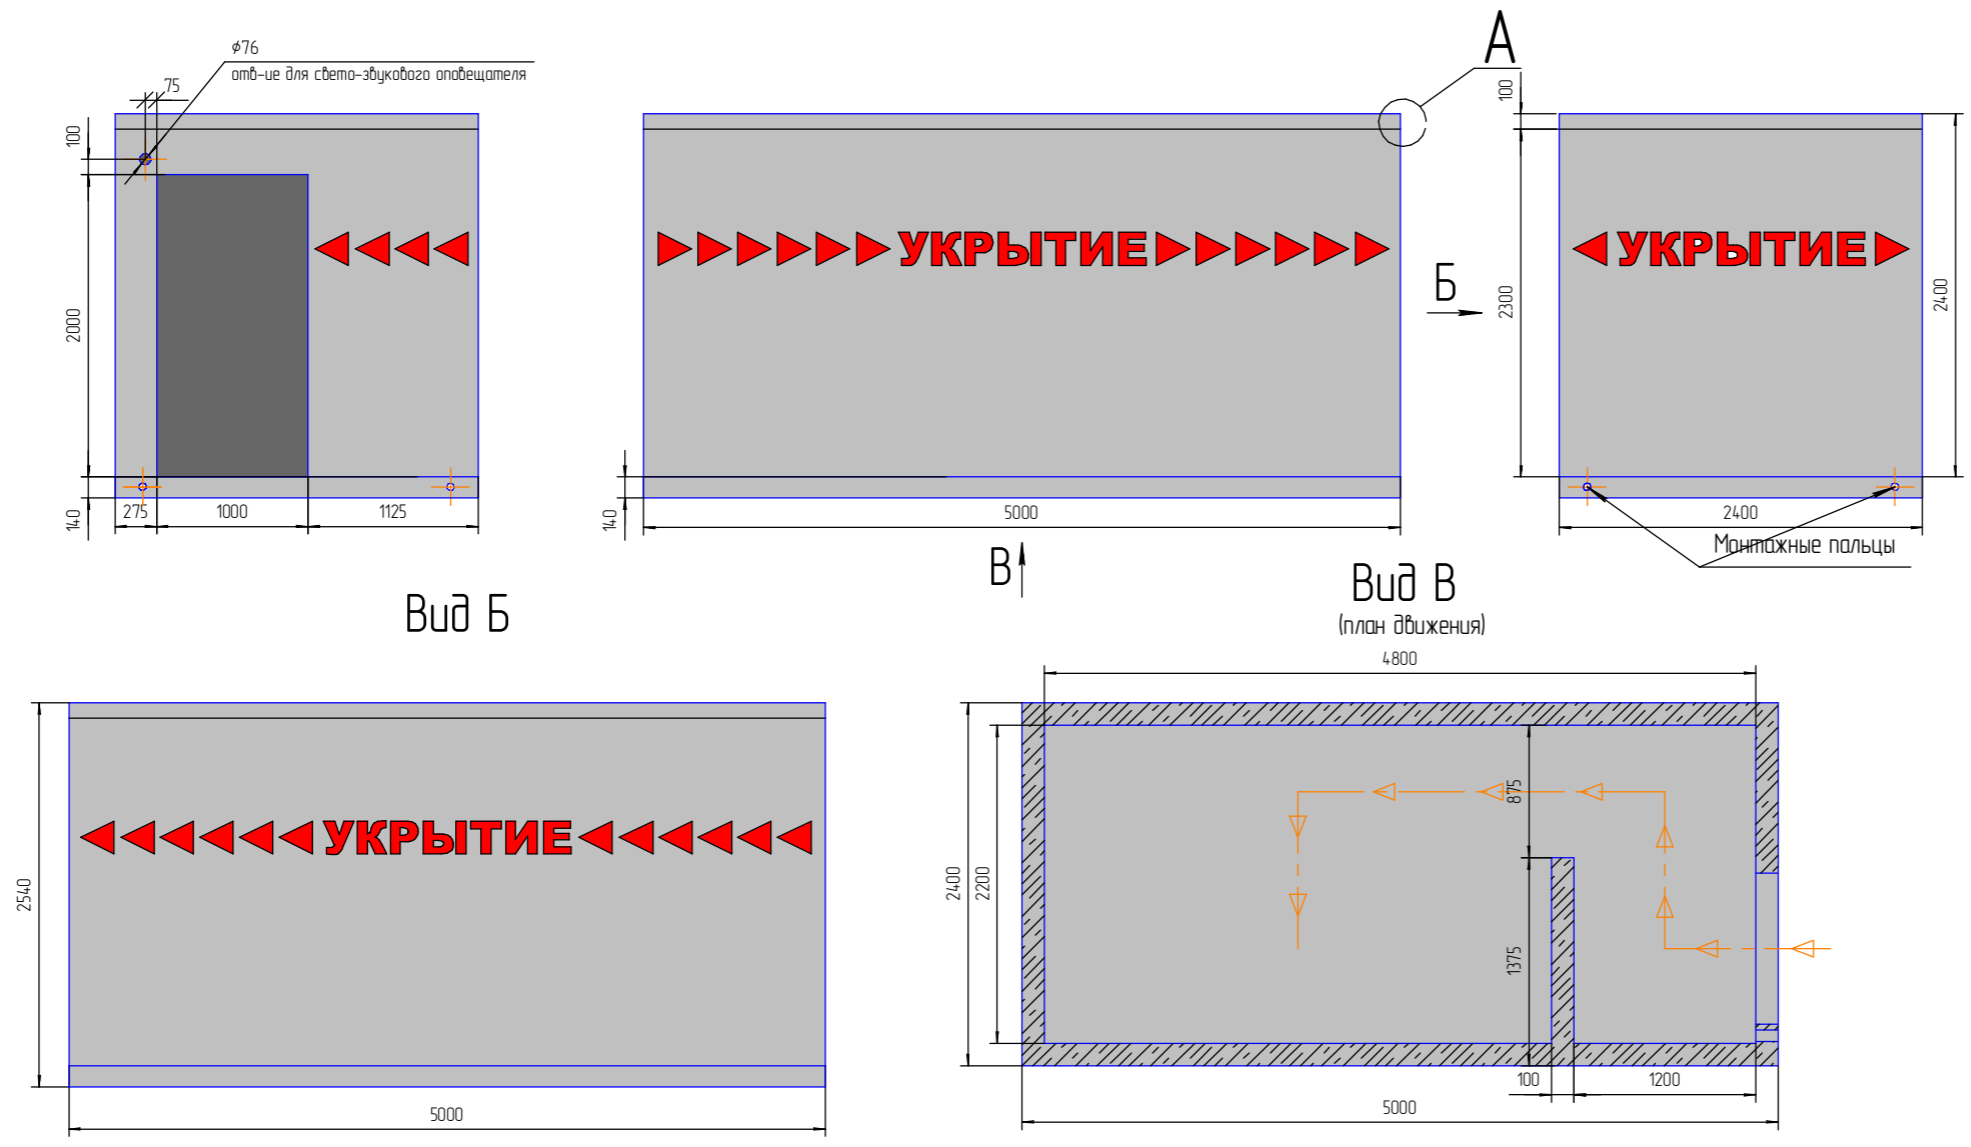

1. Предлагаемая отделка наружных стен – краска водоземельсионная RAL 7035;
2. Внутренняя отделка – отсутствует;
3. Кровля мягкая, бескатная, цвет "Серая крошка". Возможен цвет под определенные условия (зеленый-лесапосадка и пр.);
4. **Противоосколочная перегородка из монолитного бетона;**
5. Возможно незначительное увеличение габаритных размеров блоков на толщину слоя отделочных материалов (не более 30мм.);
6. Закладные в стенах не предусмотрены. Крепление оборудования выполнить с помощью анкерного соединения;
7. Подъемные проушины демонтировать при необходимости;
8. Армирующую сетку выполнить согласно требованиям завода-производителя;
9. К использованию бетон М350(ОПГС), W4, F100.

				<b>КЭПК.674810.1322-24</b>				
Изм.	Лист	№ докум.	Подп.	Дата	<b>Противоосколочное укрытие</b>	Лит.	Масса	Масштаб
Разраб.	Черанева			04.2024			0,26	1:40
Пров.						Лист	Листов	1
Т.контр.								
Н.контр.					<b>д/н</b>	<b>ООО "ТД"КЭП"</b>		
Утв.								