

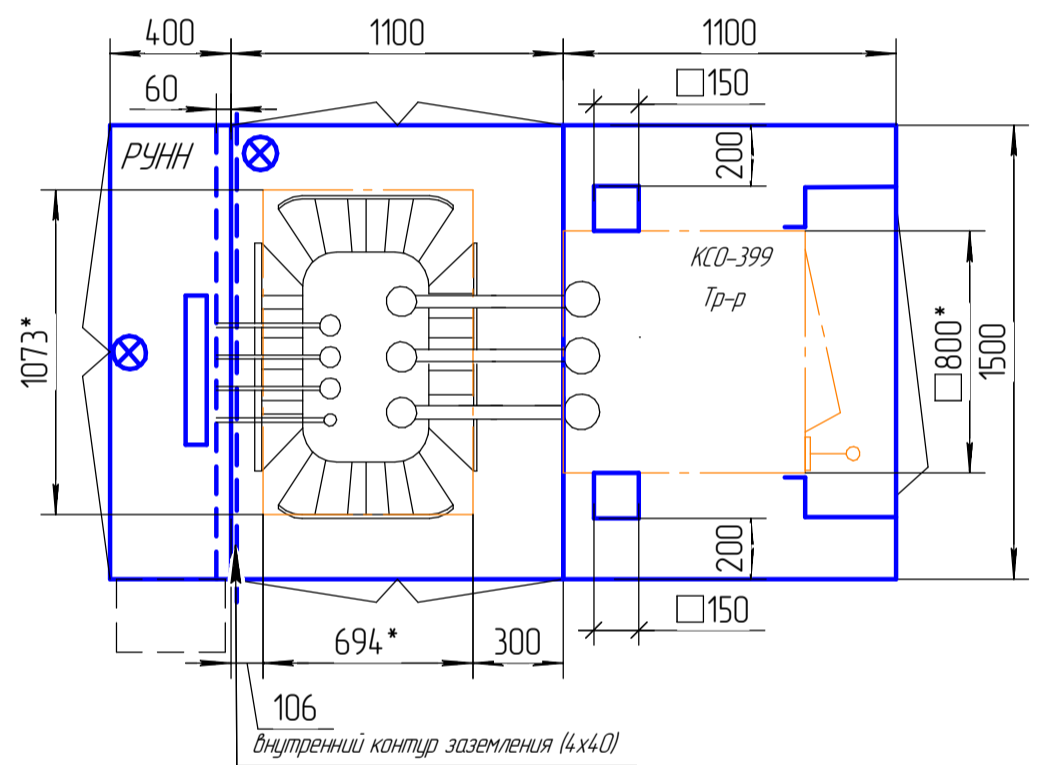


КЭПКО.674810.1311-24

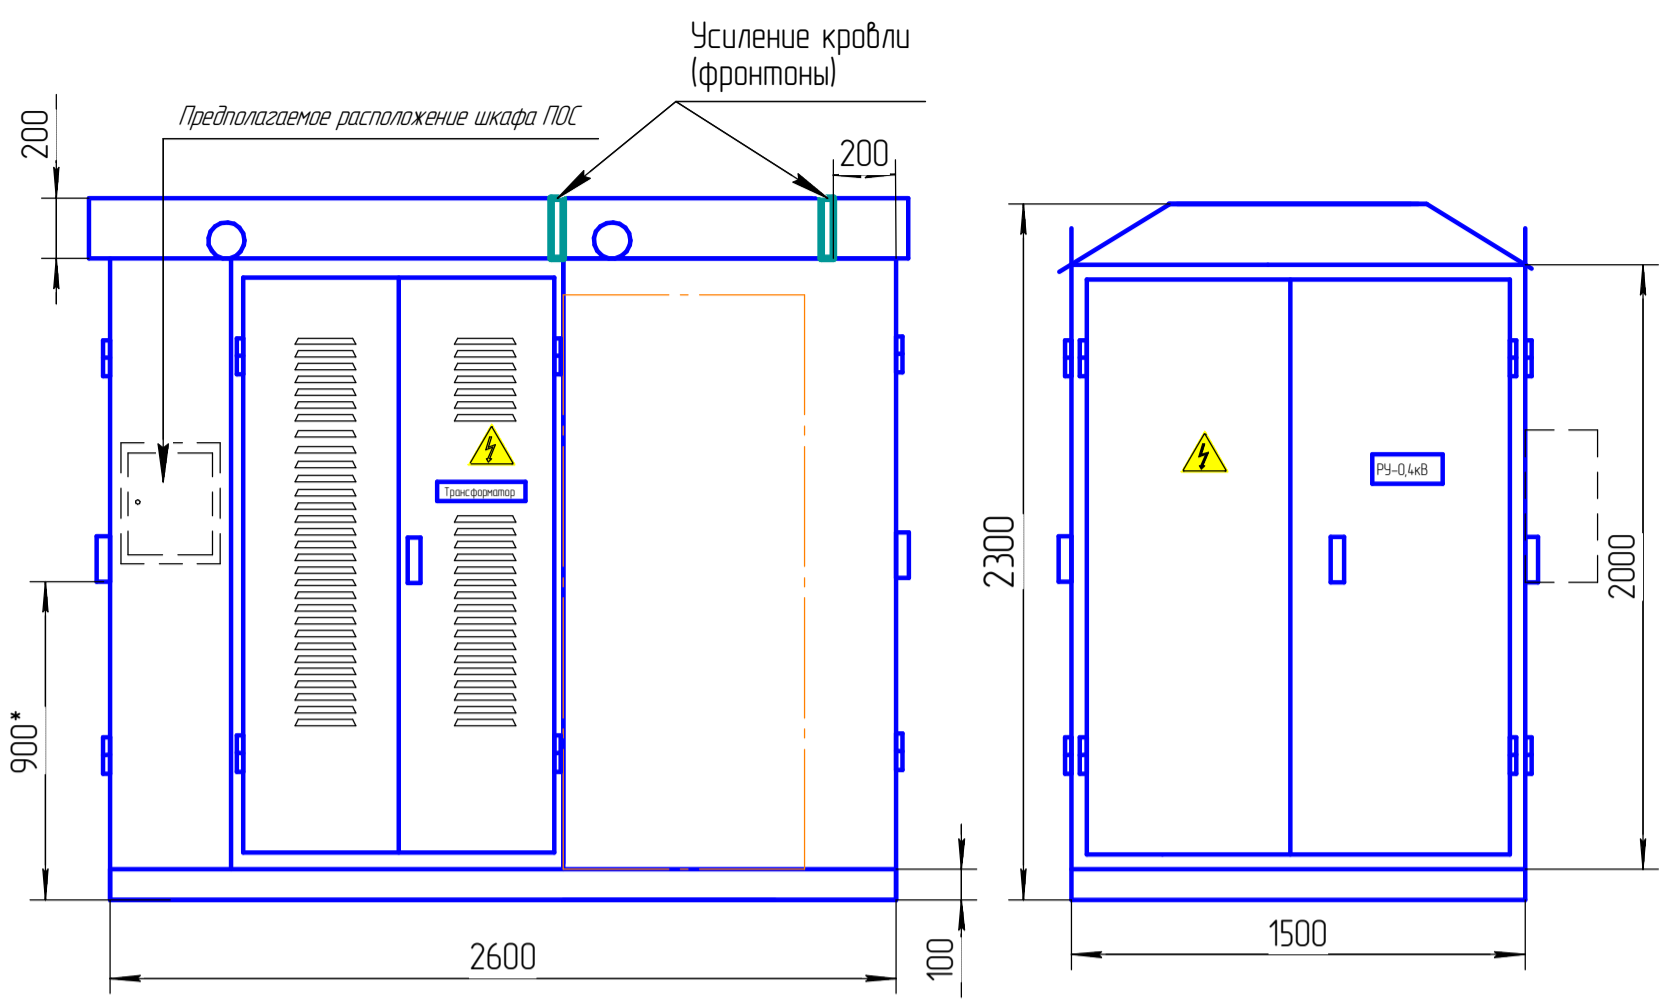

Колея для ТМГ-160/10/0,4

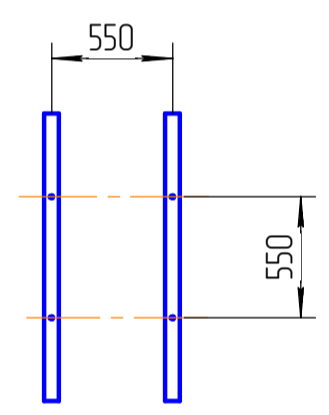

1. \* Размер для справок.
2. Максимальные габаритные размеры (ДхШхВ) 1620х2720х2300мм;
3. Цвет корпуса КТП RAL 7040, двери синие RAL5005;
4. Внешний вид КТП носит условный характер, толщина используемого листового металла не менее 1,5мм.;
5. Аппараты для собственных нужд разместить в РУНН.
6. Установить сетки (10х10мм) на жалюзийные решетки.
7. Обеспечить возможность замены лампы трансформаторного отсека без снятия барьера.
8. Установить съемные **деревянные** барьеры в трансформаторном отсеке на высоте 1000 мм. (по нижней кромке барьера);
9. Освещение КТП - ~24В/50Гц;
10. \*\* Общая минимальная высота от грунта указана с учетом установки КТП на ФБС или иное основание;
11. РУНН выполнить на монтажной панели;
12. Предохранители расположить в КСО;
13. Покраска корпуса КТП - воздушное нанесение/жидкая краска, покраска дверей, панелей - полимерное покрытие;
14. Фирменное обозначение "Россети - Чувашиэнерго" на дверях РУНН согласно требованиям заказчика;
15. Фиксаторы крайних положений открывания дверей без использования уплотнителя.

Справ. № Перв. примен.

Инд. № подл. Взам. инв. № Инв. № дубл. Подп. и дата

**Дополнительные сведения:**  
Комплект поставки:  
- ТМГ 160/10/0,4;  
- счетчик Меркурий.

				<b>КЭПКО.674810.1311-24</b>				
Изм.	Лист	№ док.	Подп.	Дата	<b>КТПНУт-к/к-160/10/0,4 У1</b>	Лит.	Масса	Масштаб
Разраб.	Черанева			012024				1:25
Проб.					<b>Вид общий</b>	Лист	Листов	1
Т.контр.					Заказ № 1-24 Объект "ФАД М-12, 522км."	ООО "ТД"КЭП"		
Н.контр.					Копировал			Формат А3
Утв.								